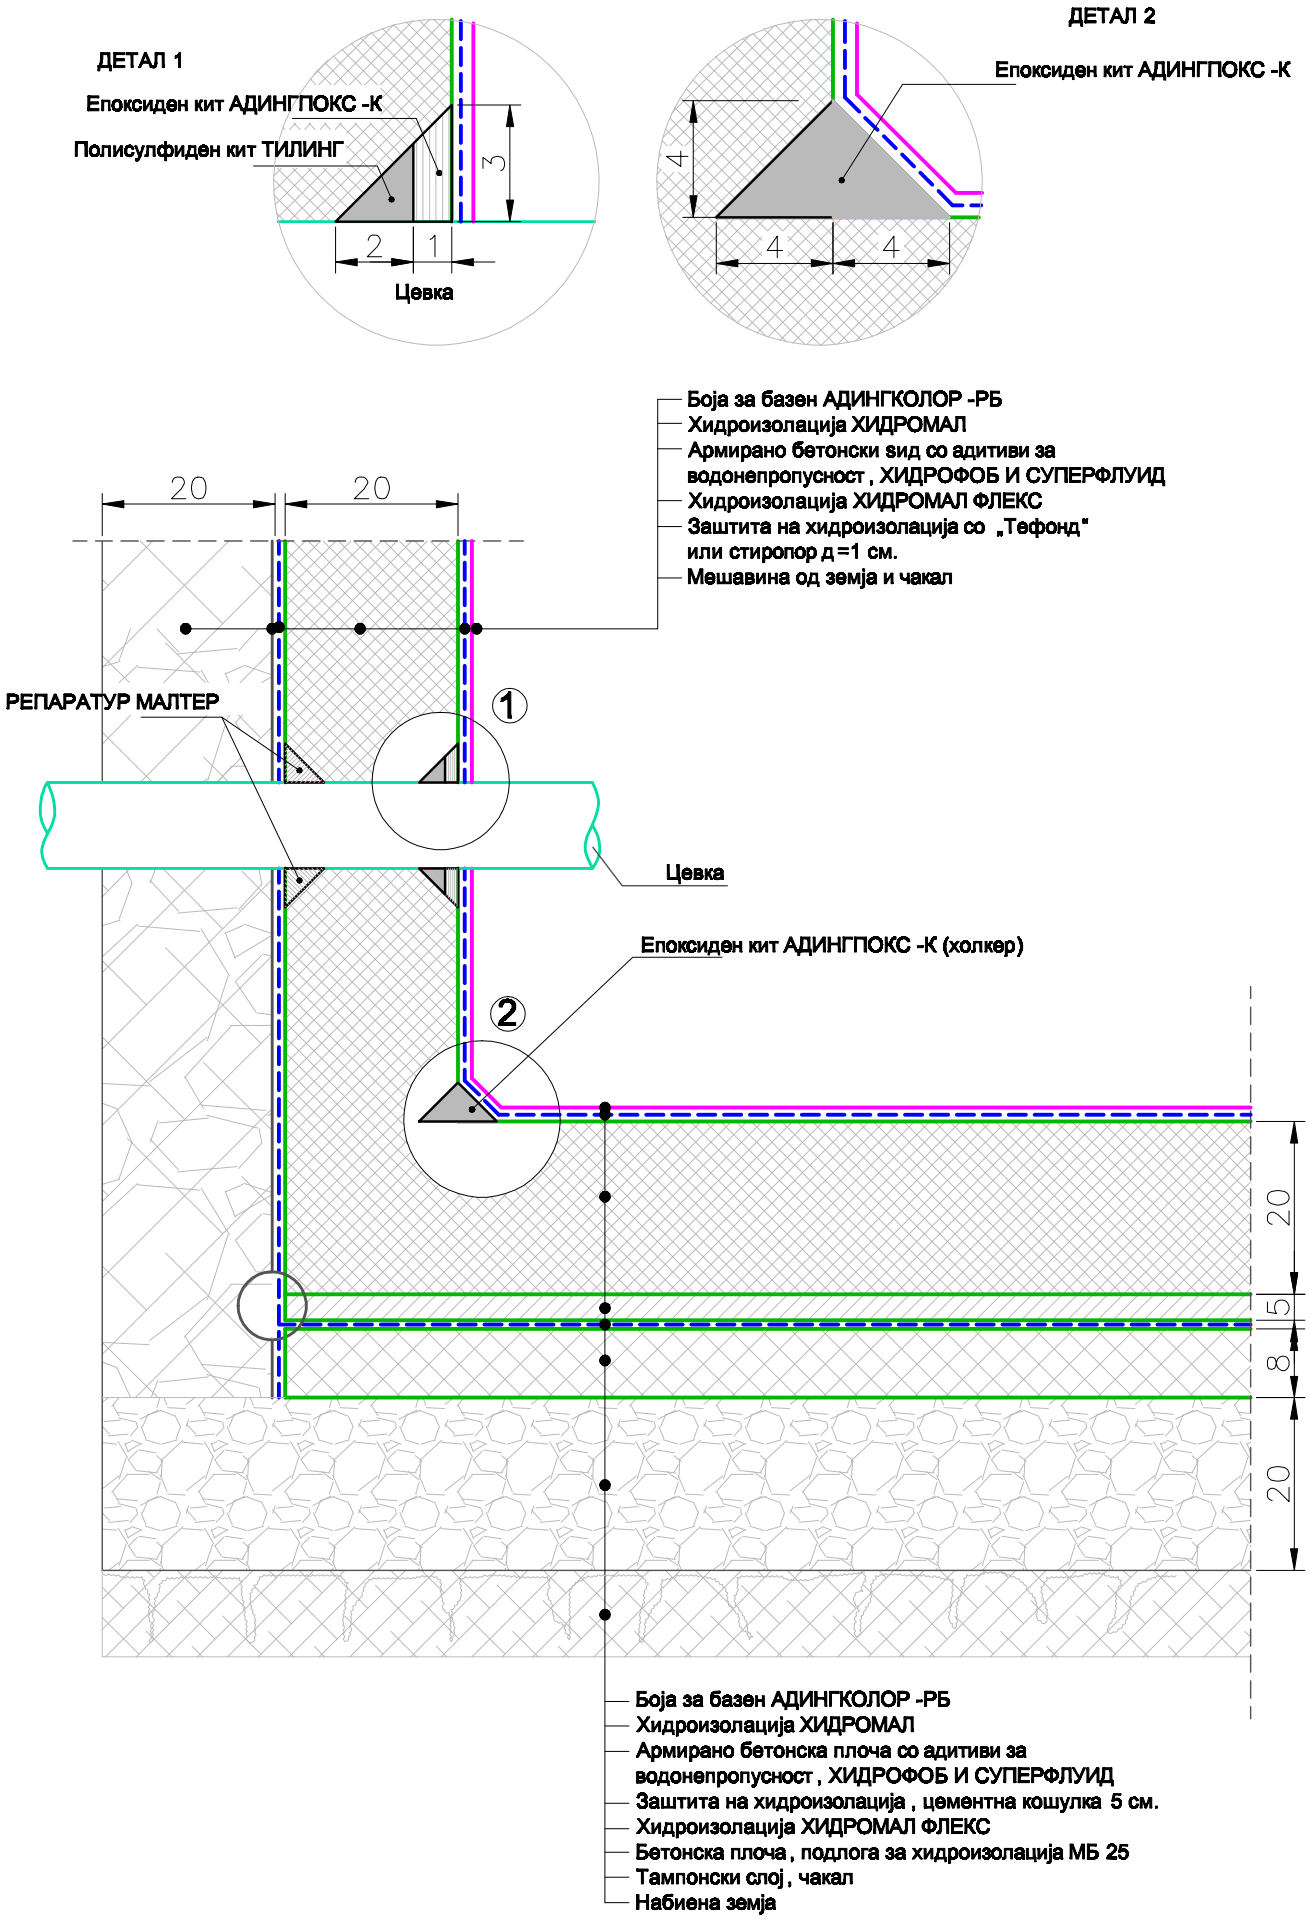ДЕТАЛ НА ИЗВЕДБА НА ХИДРОИЗОЛАЦИЈА КАЈ БАЗЕНИ