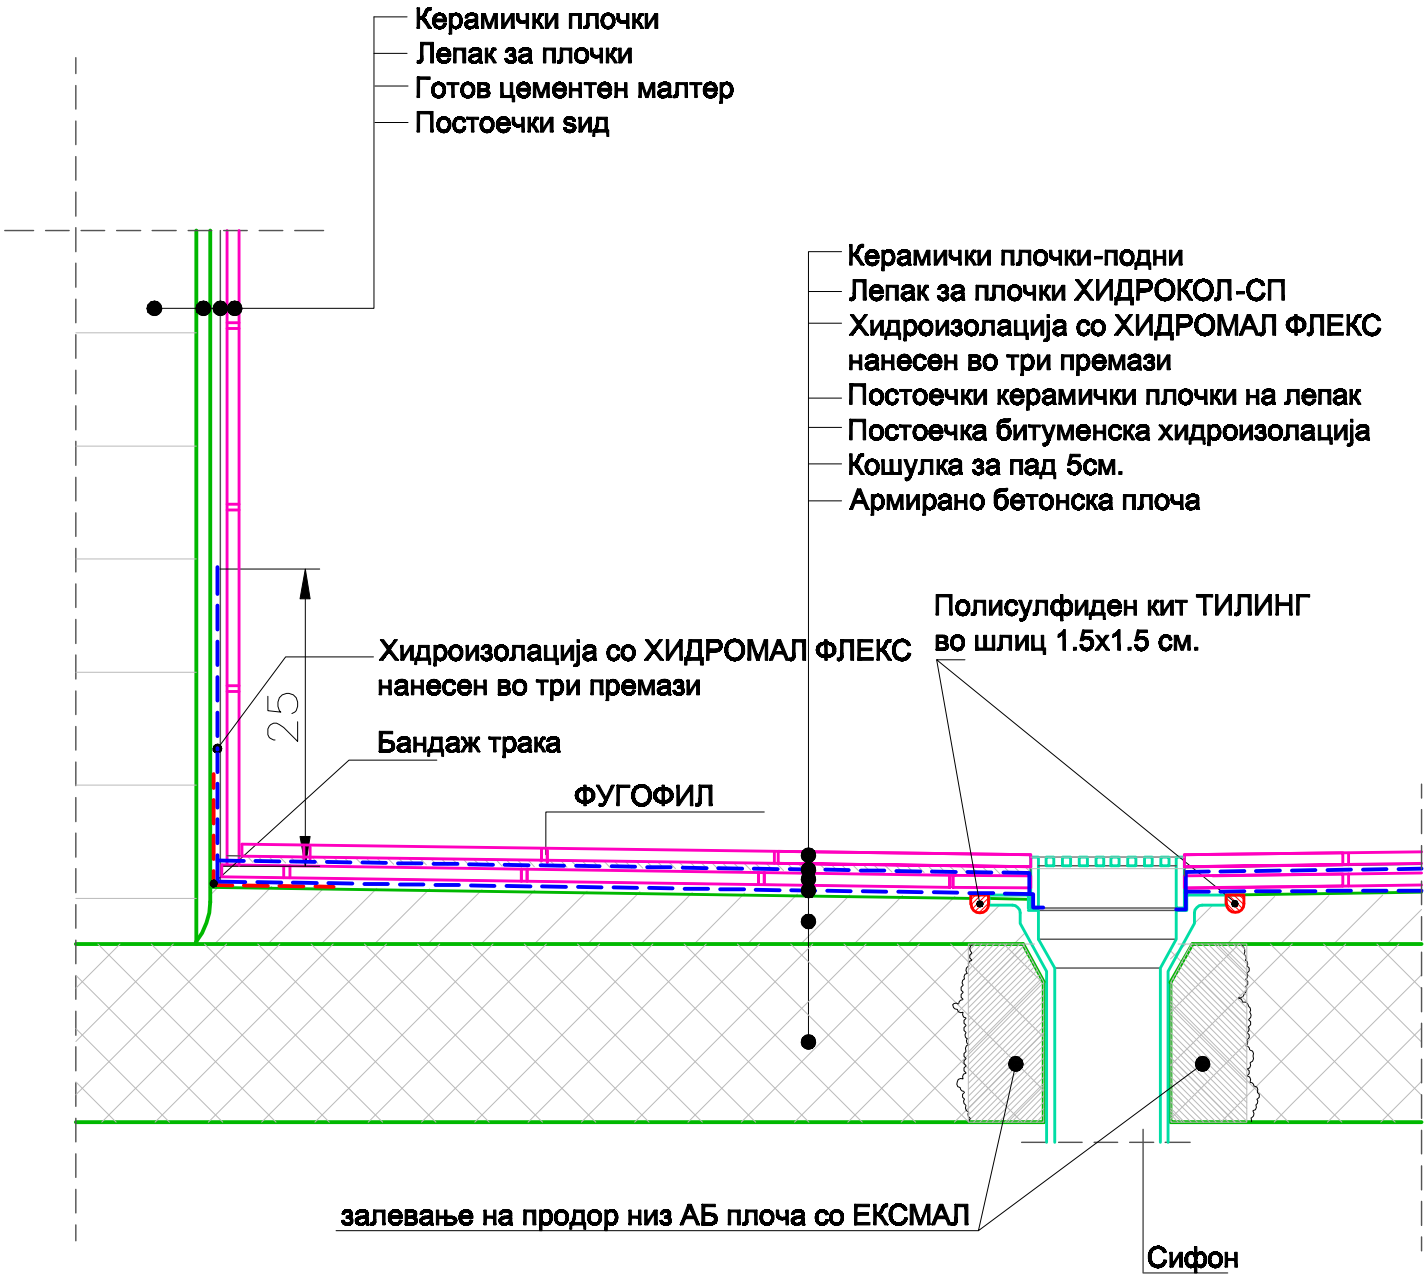ДЕТАЛ НА РЕНОВИРАЊЕ НА САНИТАРЕН ЈАЗЕЛ
„ПЛОЧКА НА ПЛОЧКА“