


ДЕТАЛ НА ИЗВЕДБА НА ХИДРОИЗОЛАЦИЈА КАЈ БАЗЕНИ

ДЕТАЛ 1



Епоксиден кит АДИНГПОКС-К

Полиуретански кит ТИЛИНГ

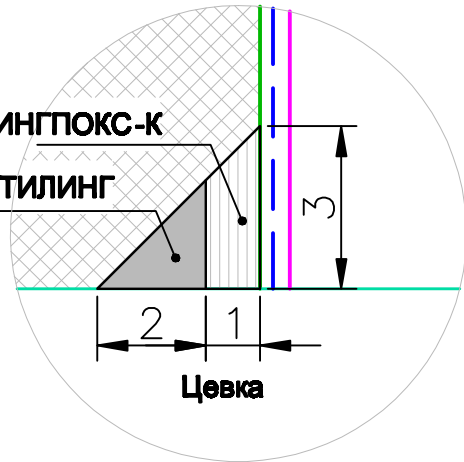

ДЕТАЛ 2

Епоксиден кит АДИНГПОКС-К

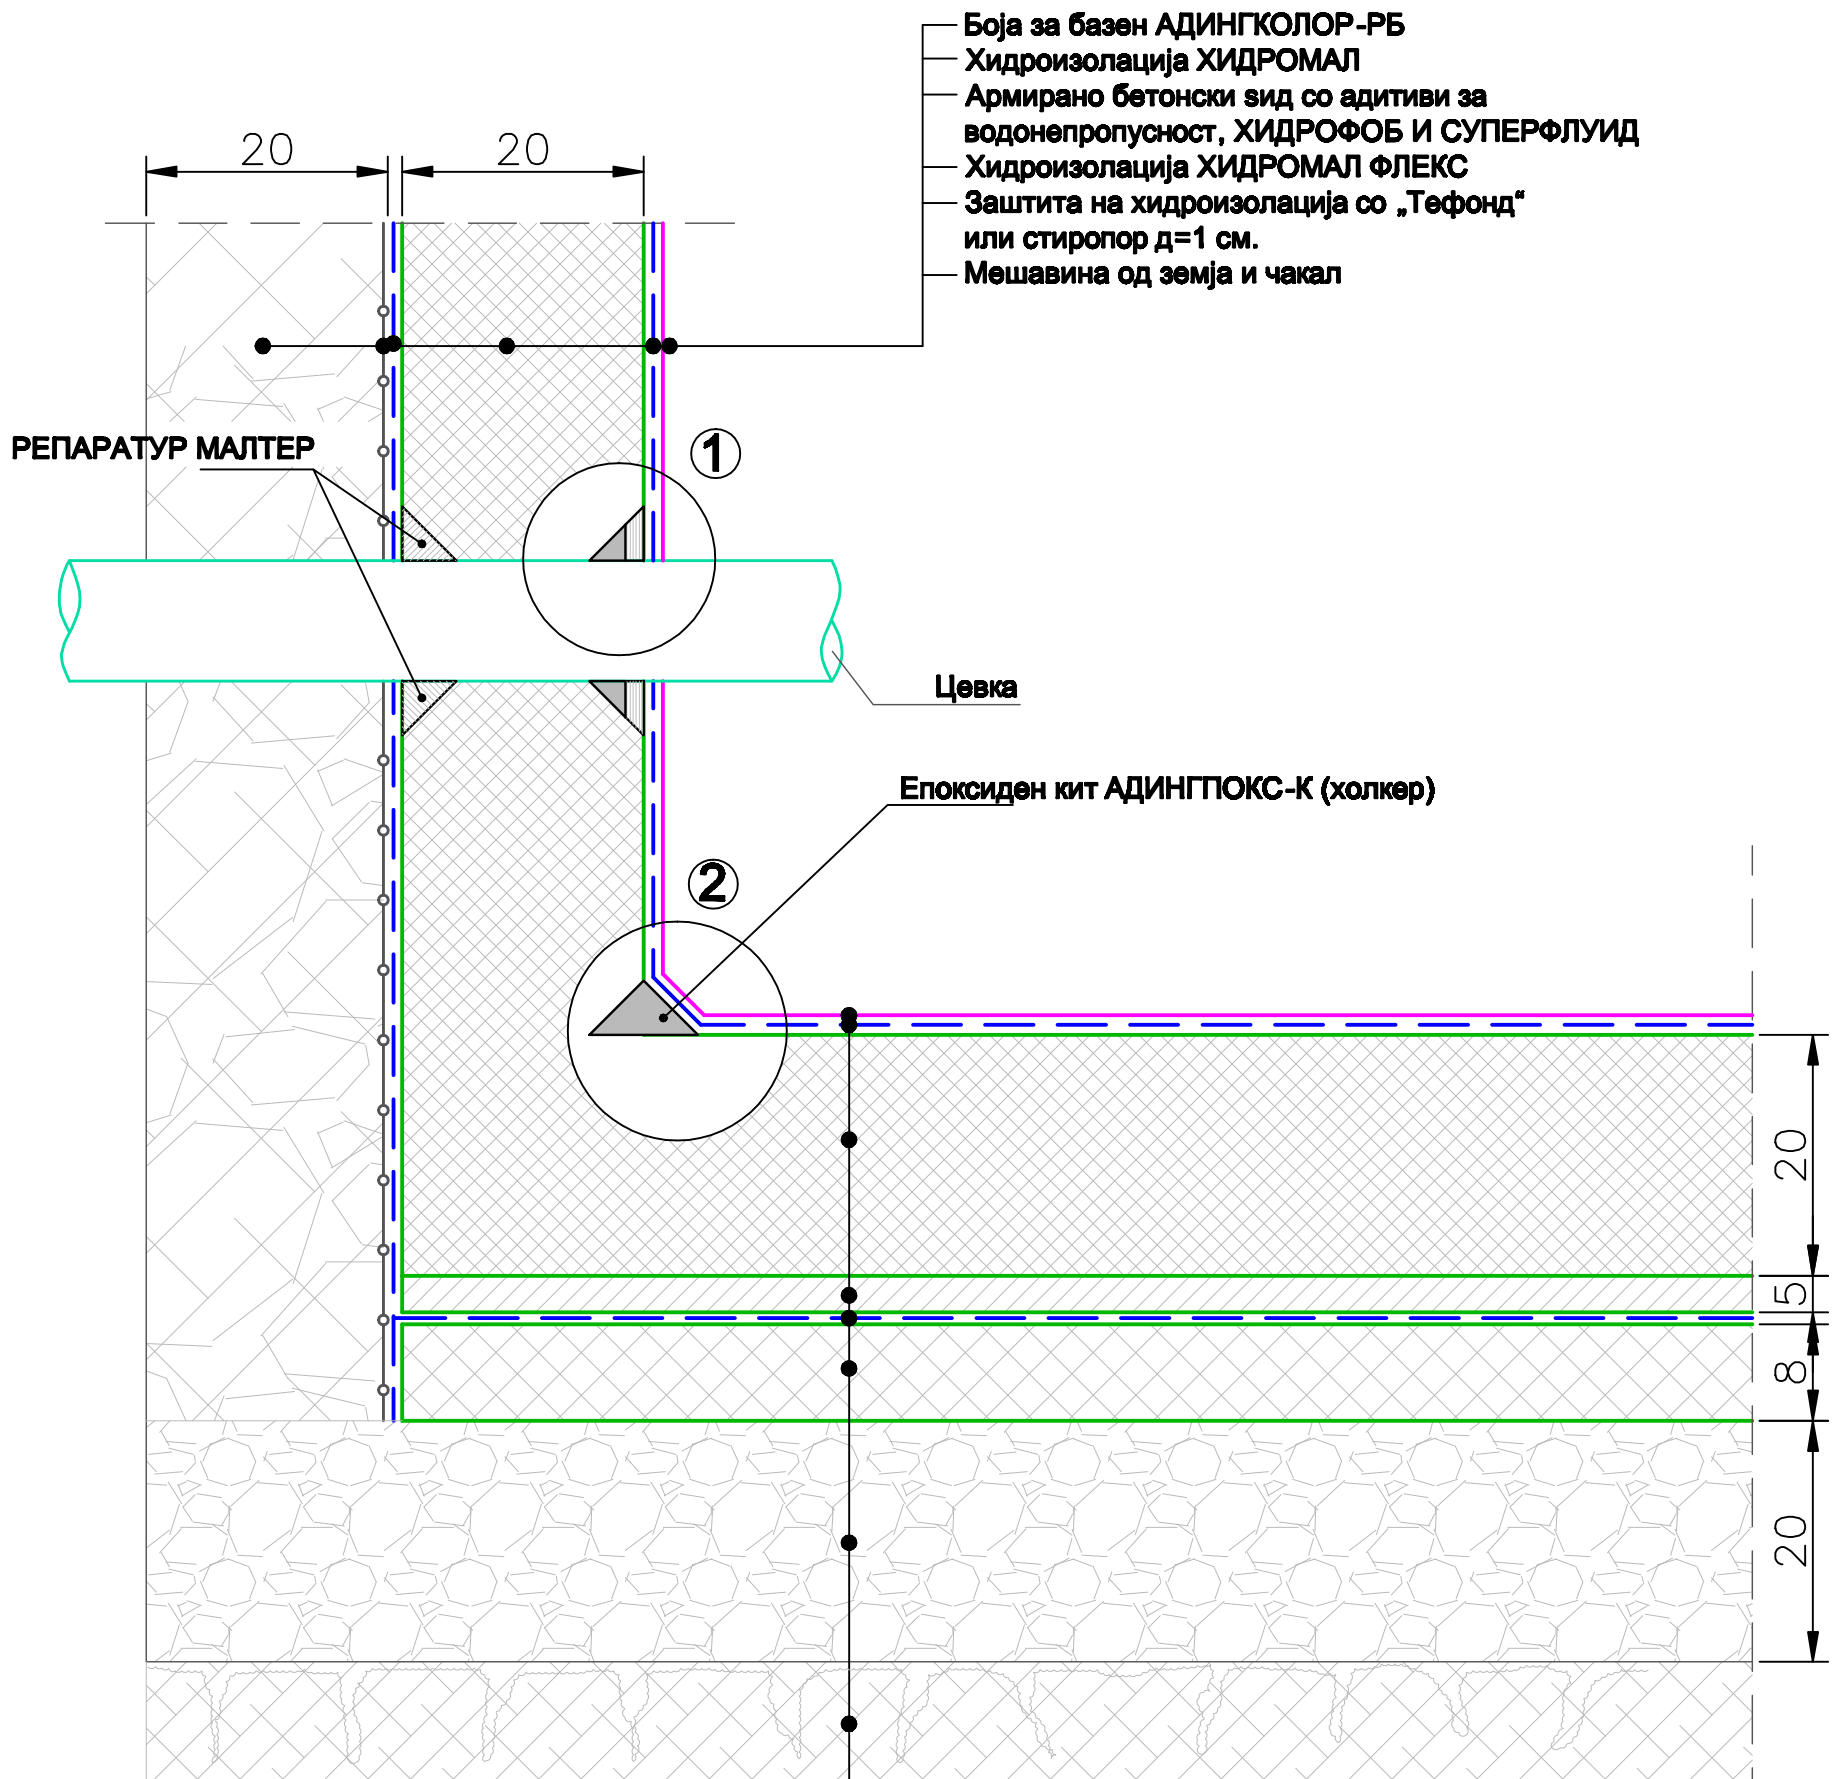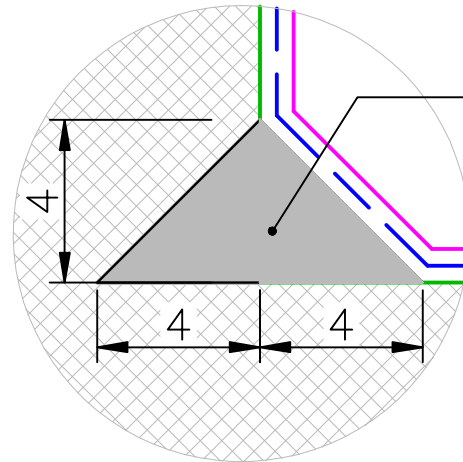

- Боја за базен АДИНГКОЛОР-РБ
- Хидроизолација ХИДРОМАЛ
- Армирано бетонски ѕид со адитиви за водонепропусност, ХИДРОФОБ И СУПЕРФЛУИД
- Хидроизолација ХИДРОМАЛ ФЛЕКС
- Заштита на хидроизолација со „Тефонд“ или стиропор д=1 см.
- Мешавина од земја и чакал

- Боја за базен АДИНГКОЛОР-РБ
- Хидроизолација ХИДРОМАЛ
- Армирано бетонска плоча со адитиви за водонепропусност, ХИДРОФОБ И СУПЕРФЛУИД
- Заштита на хидроизолација, цементна кошулка 5 см.
- Хидроизолација ХИДРОМАЛ ФЛЕКС
- Бетонска плоча, подлога за хидроизолација МБ25
- Тампонски слој, чакал
- Набиена земја